GMINA ZÓRAWINA
ul. Kolejowa 6, 55-020 Żórawina
tel. 71 381 41 11, fax 71 72 34 900
Regon 931055141, NIP 914-10-09-529

UZGODNIONO projekt bud. pyt. elektroenergetyczne
W ZAKRESIE DROGI GMINNEJ NA DZ. NR 242/7
W MIEJSCOWOŚCI Komorowice
ZGODNIE Z PISMEM NR IIG.II.7017.928.2023PP
Z DNIA 28.08.2023

STARSZY INSPEKTOR

LEGENDA:

- projektowany zestaw złączowo-pomiarowy nN
- nN — projektowana linia kablowa nN
- projektowana rura ochronna

UWAGI:

1. Roboty ziemne w pobliżu czynnych linii kablowych elektroenergetycznych i telekomunikacyjnych, gazociągów i innych rurociągów do przesyłania cieczy lub gazów oraz w pobliżu innych urządzeń podziemnych powinny być prowadzone tylko pod bezpośrednim nadzorem kierownika robót oraz w uzasadnionych przypadkach pod nadzorem właścicieli danych sieci.
2. W terenie mocno zdrzewionym nadziemne sieci i urządzenie podziemne, które należy do różnych firm, a których istnienie nie może być potwierdzony. W przypadku natrafienie na takie elementy uzbrojenia podziemnego należy natychmiast przerwać roboty, zabezpieczyć odkryte urządzenie, zawiadomić służby eksploatacyjne tego obiektu, i uzgodnić z nimi sposób skrzyżowania projektowanej trasy z tym urządzeniem.
3. kable należy układać w terenie zawiedzonym, po wykonaniu innych robót ziemnych, zachowując odległości poziome i pionowe zgodnie z odpowiednimi normami i przepisami.
4. Wskazane jest wykonywanie przekopów kontrolnych oraz używanie przyrządów elektronicznych do dokładnej lokalizacji urządzeń podziemnych
5. Głębokość ułożenia kabli w ziemi, mierzona prostopadle od powierzchni ziemi do górnej powierzchni kabla, powinna wynosić co najmniej 70cm. Kable należy układać na dnie wykopu, na warstwie piasku o grubości co najmniej 10cm, ułożone kable należy zasypać warstwą piasku o grubości co najmniej 10cm, następnie warstwą rodzimego gruntu
6. Do oznaczenia trasy kabla należy ułożyć taśmę lub siatkę koloru niebieskiego nad kablem na wysokości nie mniejszej niż 25cm i nie większej niż 35cm.
7. Obiekt robót ziemnych powinny być ogradzane, a przy prowadzeniu robót na ulicach powinny być ustawione znaczki dla pieszych przekraczających wykopy.
8. Na skrzyżowaniach z sieciami sanitarnymi, telekomunikacyjnymi, elektrycznymi oraz ciągami ruchu pieszego, stosować osłony rurowe. Na skrzyżowaniach z ciągami wewnętrznymi, ciągami ruchu kołowego, stosować osłony rurowe, przystosowane do trudnych warunków terenowych.
9. Dla przejść poprzecznych wykonywanych w technologii bezwykopowej należy zachować min. 0,5m odległości w świetle od sieci gazowej, natomiast od sieci wodociągowej, sieci kanalizacji ogólnospławnej i sieci kanalizacji sanitarnej. Dla przejść poprzecznych wykonanych w wykopie otwartym należy zachować min. 0,2m odległości w świetle od sieci gazowej, natomiast od sieci wodociągowej, sieci kanalizacji ogólnospławnej i sieci kanalizacji sanitarnej. W miejscach poprzecznych kolizji z siecią ciepłowniczą zachować w świetle min. 0,4m
10. Prowadzenie linii kablowych przewiduje się wykonać w wykopie otwartym – chyba że na rysunku podano inaczej.

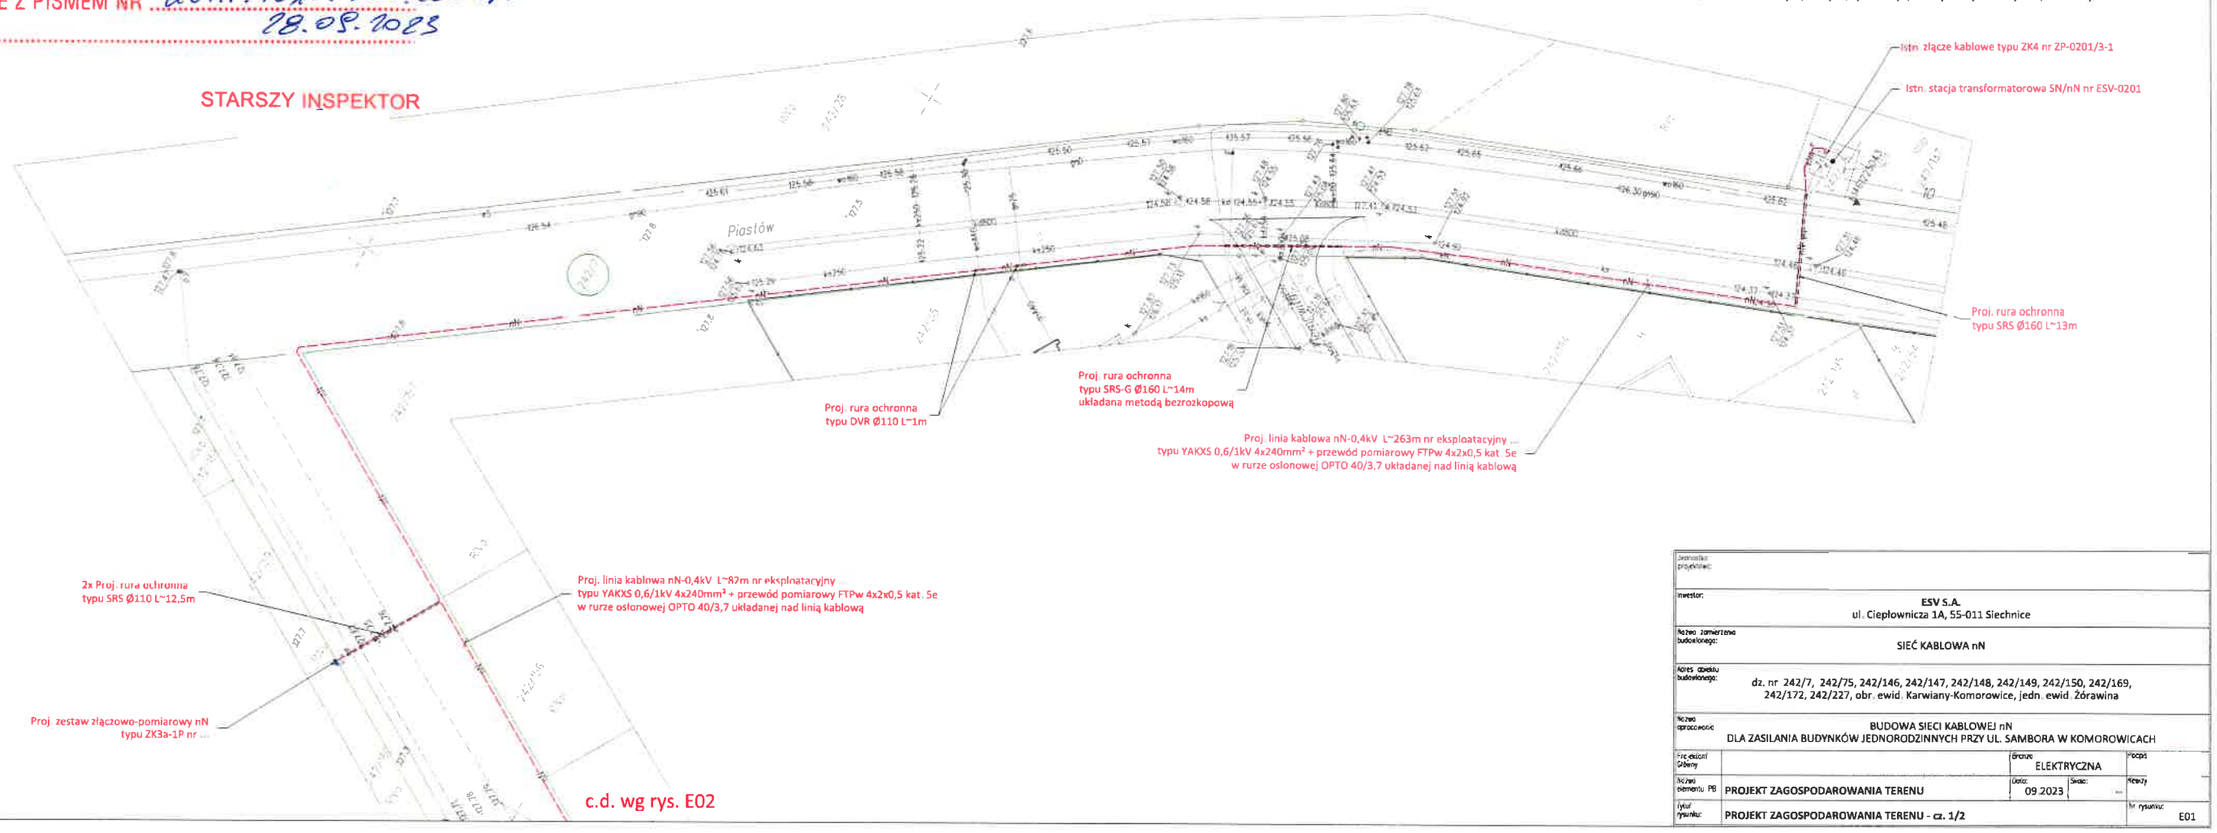

c.d. wg rys. E02

Inwestor:	ESV S.A. ul. Ciepłownicza 1A, 55-011 Siechnice
Nazwa zamierzenia budowlanego:	SIEĆ KABLOWA nN
Adres obiektu budowlanego:	dz. nr 242/7, 242/75, 242/146, 242/147, 242/148, 242/149, 242/150, 242/169, 242/172, 242/227, obr. ewid. Karwiany-Komorowice, jedn. ewid. Żórawina
Nazwa opracowania:	BUDOWA SIECI KABLOWEJ nN DLA ZASILANIA BUDYNKÓW JEDNORODZINNYCH PRZY UL. SAMBORA W KOMOROWICACH
Faza:	ELEKTRYCZNA
Nazwa elementu PB:	PROJEKT ZAGOSPODAROWANIA TERENU
Data:	09.2023
Tytuł rysunku:	PROJEKT ZAGOSPODAROWANIA TERENU - cz. 1/2
Nr rysunku:	E01